


Схема розташування території детального плану території в системі планувальної структури населеного пункту


Викопіювання з внесення змін до генерального плану м.Полтава

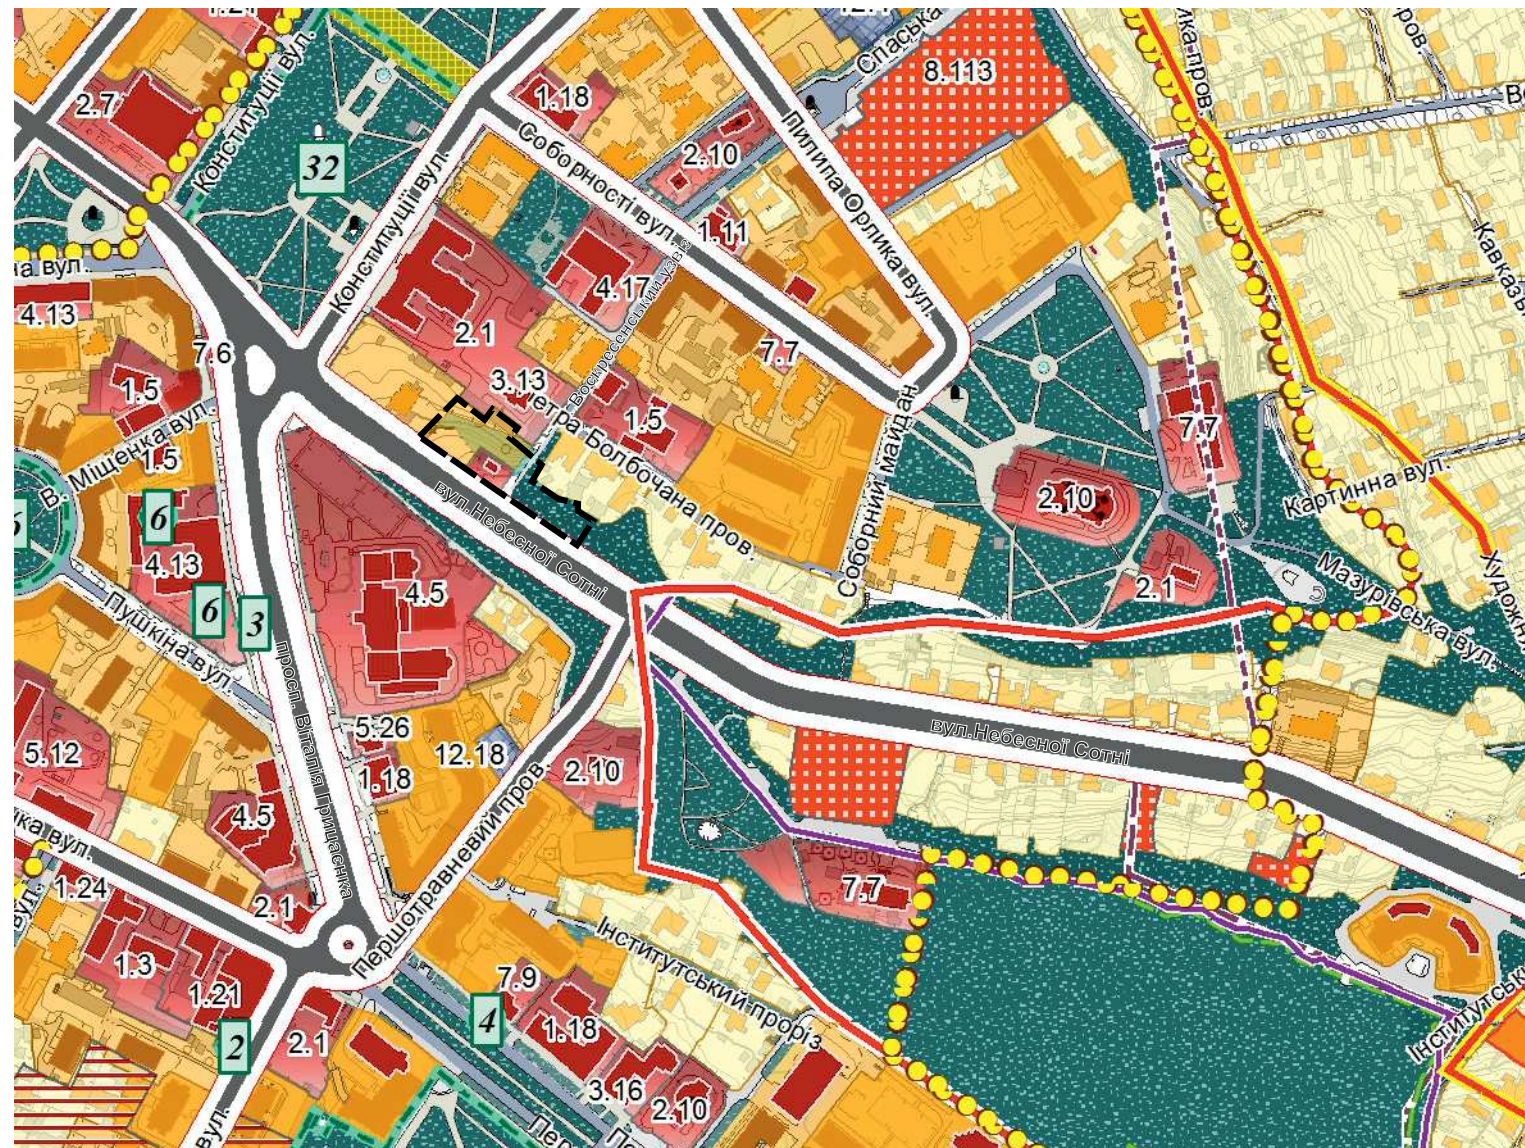

Умовні позначення:

ІСН. СТАН	ПРОЕКТ			
		САДИБНОЇ ЖИТЛОВОЇ ЗАБУДОВИ (нумерація проектних ділянок відповідно пояснювальної записки)		-ЗОНИ РОЗМІЩЕННЯ ОБ'ЄКТІВ ТОРГІВЛІ
		БАГАТОКВАРТИРНОЇ МАЛОПОВЕРХОВОЇ ЗАБУДОВИ		-ПРОЕКТНІ РЕКРЕАЦІЙНІ ЗОНИ ОЗЕЛЕНИХ ТЕРИТОРІЙ ЗАГАЛЬНОГО КОРИСТУВАННЯ
		БАГАТОКВАРТИРНОЇ СЕРЕДНЬОПОВЕРХОВОЇ ТА БАГАТОПОВЕРХОВОЇ ЗАБУДОВИ (нумерація проектних ділянок відповідно пояснювальної записки)		-ЗОНА ІСНУЮЧОЇ БАГАТОКВАРТИРНОЇ ЖИТЛОВОЇ ЗАБУДОВИ ДО 4 ПОВЕРХІВ
		ГРОМАДСЬКОЇ ЗАБУДОВИ		-ЗОНА ТРАНСПОРТНОЇ ІНФРАСТРУКТУРИ, ВУЛИЦЬ, МАЙДАНІВ (В МЕЖАХ ЧЕРВОНИХ ЛІНІЙ), ДОРІГ.
		ЗМІНИ ФУНКЦІОНАЛЬНОГО ПРИЗНАЧЕННЯ ДЛЯ РОЗМІЩЕННЯ ЖИТЛОВОЇ ТА ГРОМАДСЬКОЇ ЗАБУДОВИ		-ЗОНА ІСНУЮЧОЇ САДИБНОЇ ЖИТЛОВОЇ ЗАБУДОВИ
		ЗЕЛЕНИХ НАСАДЖЕНЬ ЗАГАЛЬНОГО КОРИСТУВАННЯ, ПРИРОДНИХ ЛАНДШАФТІВ		-ЗОНИ ЗАГАЛЬНОМІСЬКОГО ЦЕНТРУ
		МАГІСТРАЛЬНІ ВУЛИЦІ		-ГРОМАДСЬКІ ЗОНИ
		ЖИТЛОВІ ВУЛИЦІ		-ПРОЕКТНІ ГРОМАДСЬКІ ЗОНИ
		ПРОЇЗДИ, ПІД'ЇЗДИ		-НАВЧАЛЬНІ ЗОНИ СПЕЦІАЛІЗОВАНИХ НАВЧАЛЬНИХ ЗАКЛАДІВ
		ІСТОРИЧНОГО АРЕАЛУ		-ЗОНИ ОБ'ЄКТІВ ПРИРОДНО-ЗАПОВІДНОГО ФОНДУ
		ОХОРОННИХ ЗОН		-ЗОНИ РОЗМІЩЕННЯ КУЛЬТУРНО-ОСВІТНІХ ЗАКЛАДІВ
		ЗОН РЕГУЛЮВАННЯ ЗАБУДОВИ		-ЗОНИ РОЗМІЩЕННЯ КУЛЬТОВИХ ТА ОБРЯДОВИХ СПОРУД
		ЗОНИ ОХОРОНЮВАНОГО ЛАНДШАФТУ		-ПРОЕКТНІ ЗОНИ ВІДКРИТИХ ГРОМАДСЬКИХ ТА ПУБЛІЧНИХ ПРОСТОРІВ, АЛЕЙ, СКВЕРІВ, БУЛЬВАРІВ, САДІВ, ПЛОЩ ТА ІН.
		ЗОНИ ОХОРОНИ АРХЕОЛОГІЧНОГО КУЛЬТУРНОГО ШАРУ		-РЕКРЕАЦІЙНІ ЗОНИ ОЗЕЛЕНИХ ТЕРИТОРІЙ ЗАГАЛЬНОГО КОРИСТУВАННЯ
		ОБ'ЄКТІВ ПРИРОДНО-ЗАПОВІДНОГО ФОНДУ		

Викопіювання з внесення змін до плану зонування м.Полтава

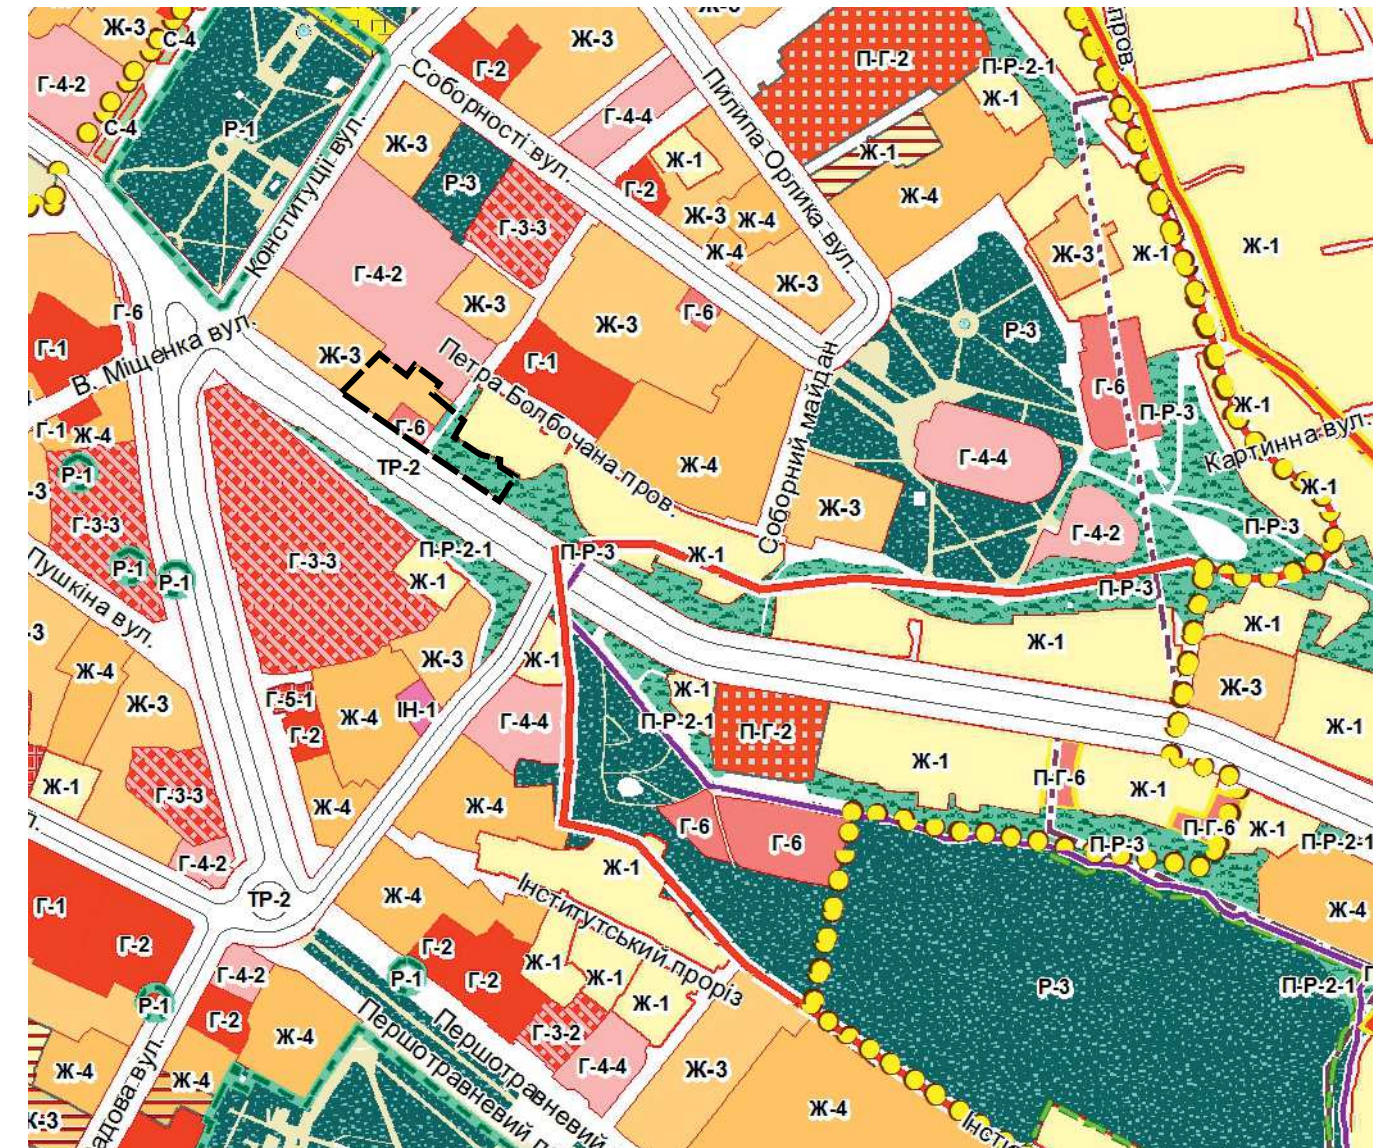

 - межа розробки детального плану території

						022-24-ДПТ			
						Детальний план на території на перехресті вулиці Небесної Сотні та Воскресенського узвозу в м.Полтава			
Зм.	Кільк	Лист	№ док.	Підпис	Дата				
						Замовник: Управління капітального будівництва Полтавського міськвиконкому	Стадія	Аркуш	Аркушів
ГАП		Дронь М.С.					ДПТ	1	11
Перевірів		Дронь М.С.				Схема розташування території детального плану території в системі планувальної структури населеного пункту	ФОП Дронь М.С.		
Розробила		Дронь М.С.							