


Детальний план території на перехресті вулиці
Небесної Сотні та Воскресенського узвозу в м.Полтава

Схема сучасного використання території та
схема існуючих обмежень у використанні земель М 1:500

УМОВНІ ПОЗНАЧЕННЯ:	
Існуючий стан	Найменування
	Межа розробки Детального плану території
	Червона лінія вулиці
	Земельні ділянки відповідно до Державного земельного кадастру України
	Проїзна частина вулиць
	Тротуари і доріжки з твердим покриттям
	Газорозподільний пункт (ГРП)
	Комплектна трансформаторна підстанція
	Житлові будинки
	Нежитлові будівлі та споруди
	Громадські будівлі та заклади
	Будівлі та споруди, що підлягають демонтажу
	Озеленення
	Охоронні зони інженерних мереж та споруд
	Охоронна зона, зона регулювання забудови
	Територія громадської забудови
	Територія багатоквартирної житлової забудови
	Територія садибної житлової забудови
	Територія інженерної інфраструктури

ЕКСПЛІКАЦІЯ:	
№п/п	Найменування
1	Нежитлове приміщення у власності Манжос С.В.
2	Полтавська дитяча художня школа
3	Полтавська обласна державна лікарня ветеринарної медицини
4	Заклад громадського харчування
5	Котельня
6	Національний юридичний університет імені Ярослава Мудрого
7	Стадіон
8	Гаражі

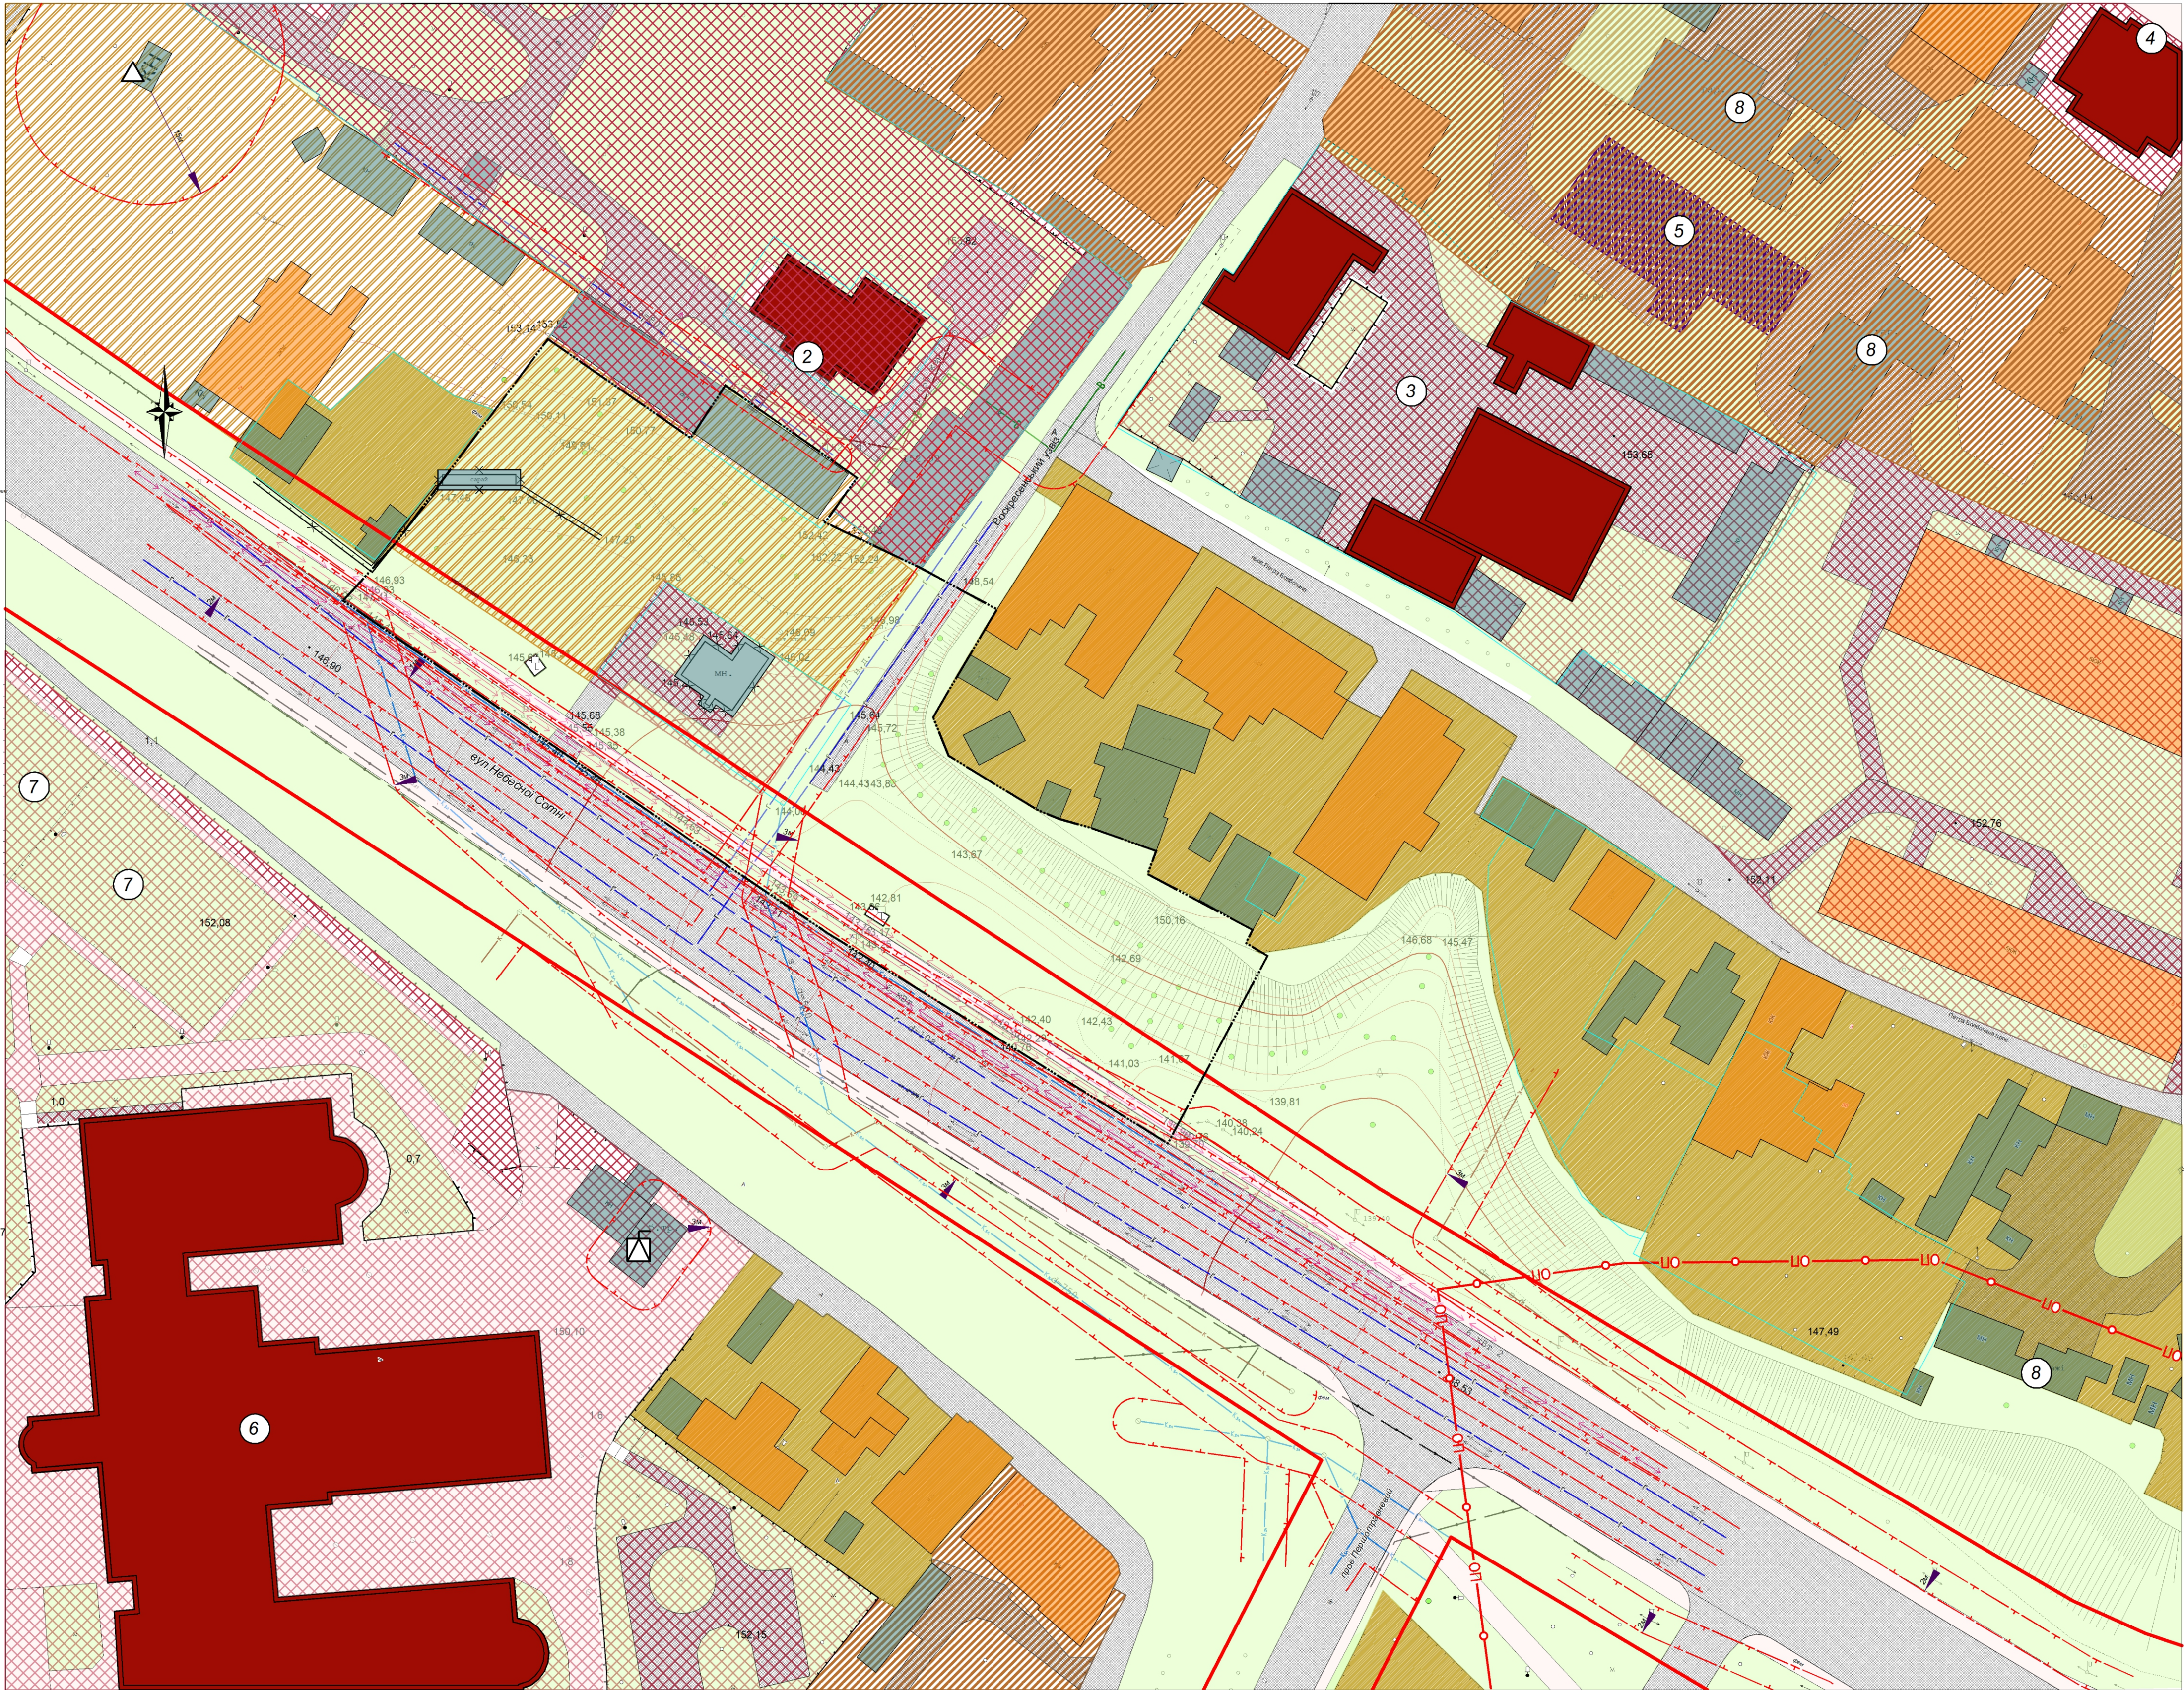

						022-24-ДПТ			
						Детальний план території на перехресті вулиці Небесної Сотні та Воскресенського узвозу в м.Полтава			
Змін.	Кільк.	Арк.	№зак.	Підпис	Дата	Управління капітального будівництва Полтавського міськвиконкому	Стадія	Аркуш	
							ДПТ	2	11
ГАП		Дронь М.С.							
Розробила		Дронь М.С.					Схема сучасного використання території та схема існуючих обмежень у використанні земель М 1:500	 Ф.ОП. Дронь М.С.	