

Умовні позначення		
Існуючий стан	Проектний стан	Найменування
		Межа розробки Детального плану території
		Червона лінія вулиці
		Земельні ділянки відповідно до даних Державного земельного кадастру України
		Проїзна частина вулиць, проїзди, майданчики з твердим покриттям
		Тротуари і доріжки з твердим покриттям
		Майданчики зі спецпокриттям
		Велосипедна доріжка
		Газорозподільний пункт (ГРП)
		Комплектна трансформаторна підстанція
		Житлові будинки
		Нежитлові будівлі та споруди
		Громадські будівлі та заклади
		Будівлі та споруди, що підлягають демонтажу
		Металеві споруди, навіси
		Озеленення
		Охоронні зони інженерних мереж та споруд
		Охоронна зона, зона регулювання забудови
		Санітарна відстань (розрив) від об'єкта
		Підпірні стінки
		Підземний простір (контур споруди)
		Огорожа
		Жива огорожа
		Смітцеві баки
		Спортивне обладнання
		Ігрове обладнання
		Металева пергола
		Дерева
		Кущі декоративні

ЕКСПЛІКАЦІЯ:


№сп/п	Найменування	примітка
1.1	Будівля мультифункціонального центру	проект.
1.2	Твердопаливна котельня	проект.
1.3	Евакуаційний вихід з СПП з захисними властивостями ПРУ	проект.
1.4	Стоянка для паркування автомобілів на 20 маш/місць (в т.ч. 3 маш/місця для транспортних засобів осіб з інвалідністю)	проект.
2	Полтавська дитяча художня школа	існ.
3	Полтавська обласна державна лікарня ветеринарної медицини	існ.
4	Заклад громадського харчування	існ.
5	Котельня	існ.
6	Національний юридичний університет імені Ярослава Мудрого	існ.
7	Стадіон	існ.
8	Гаражі	існ.

ПЕРЕЛІК МАЙДАНЧИКІВ

МД	Майданчик для ігор дітей	проект.
БД	Бігова доріжка	проект.
МС	Майданчик для занять спортом	проект.
МВ	Майданчик для збирання побутових відходів	проект.

Детальний план території на перехресті вулиці
Небесної Сотні та Воскресенського узвозу в м.Полтава

Проектний план та схема проєктних обмежень
у використанні земель М 1:500

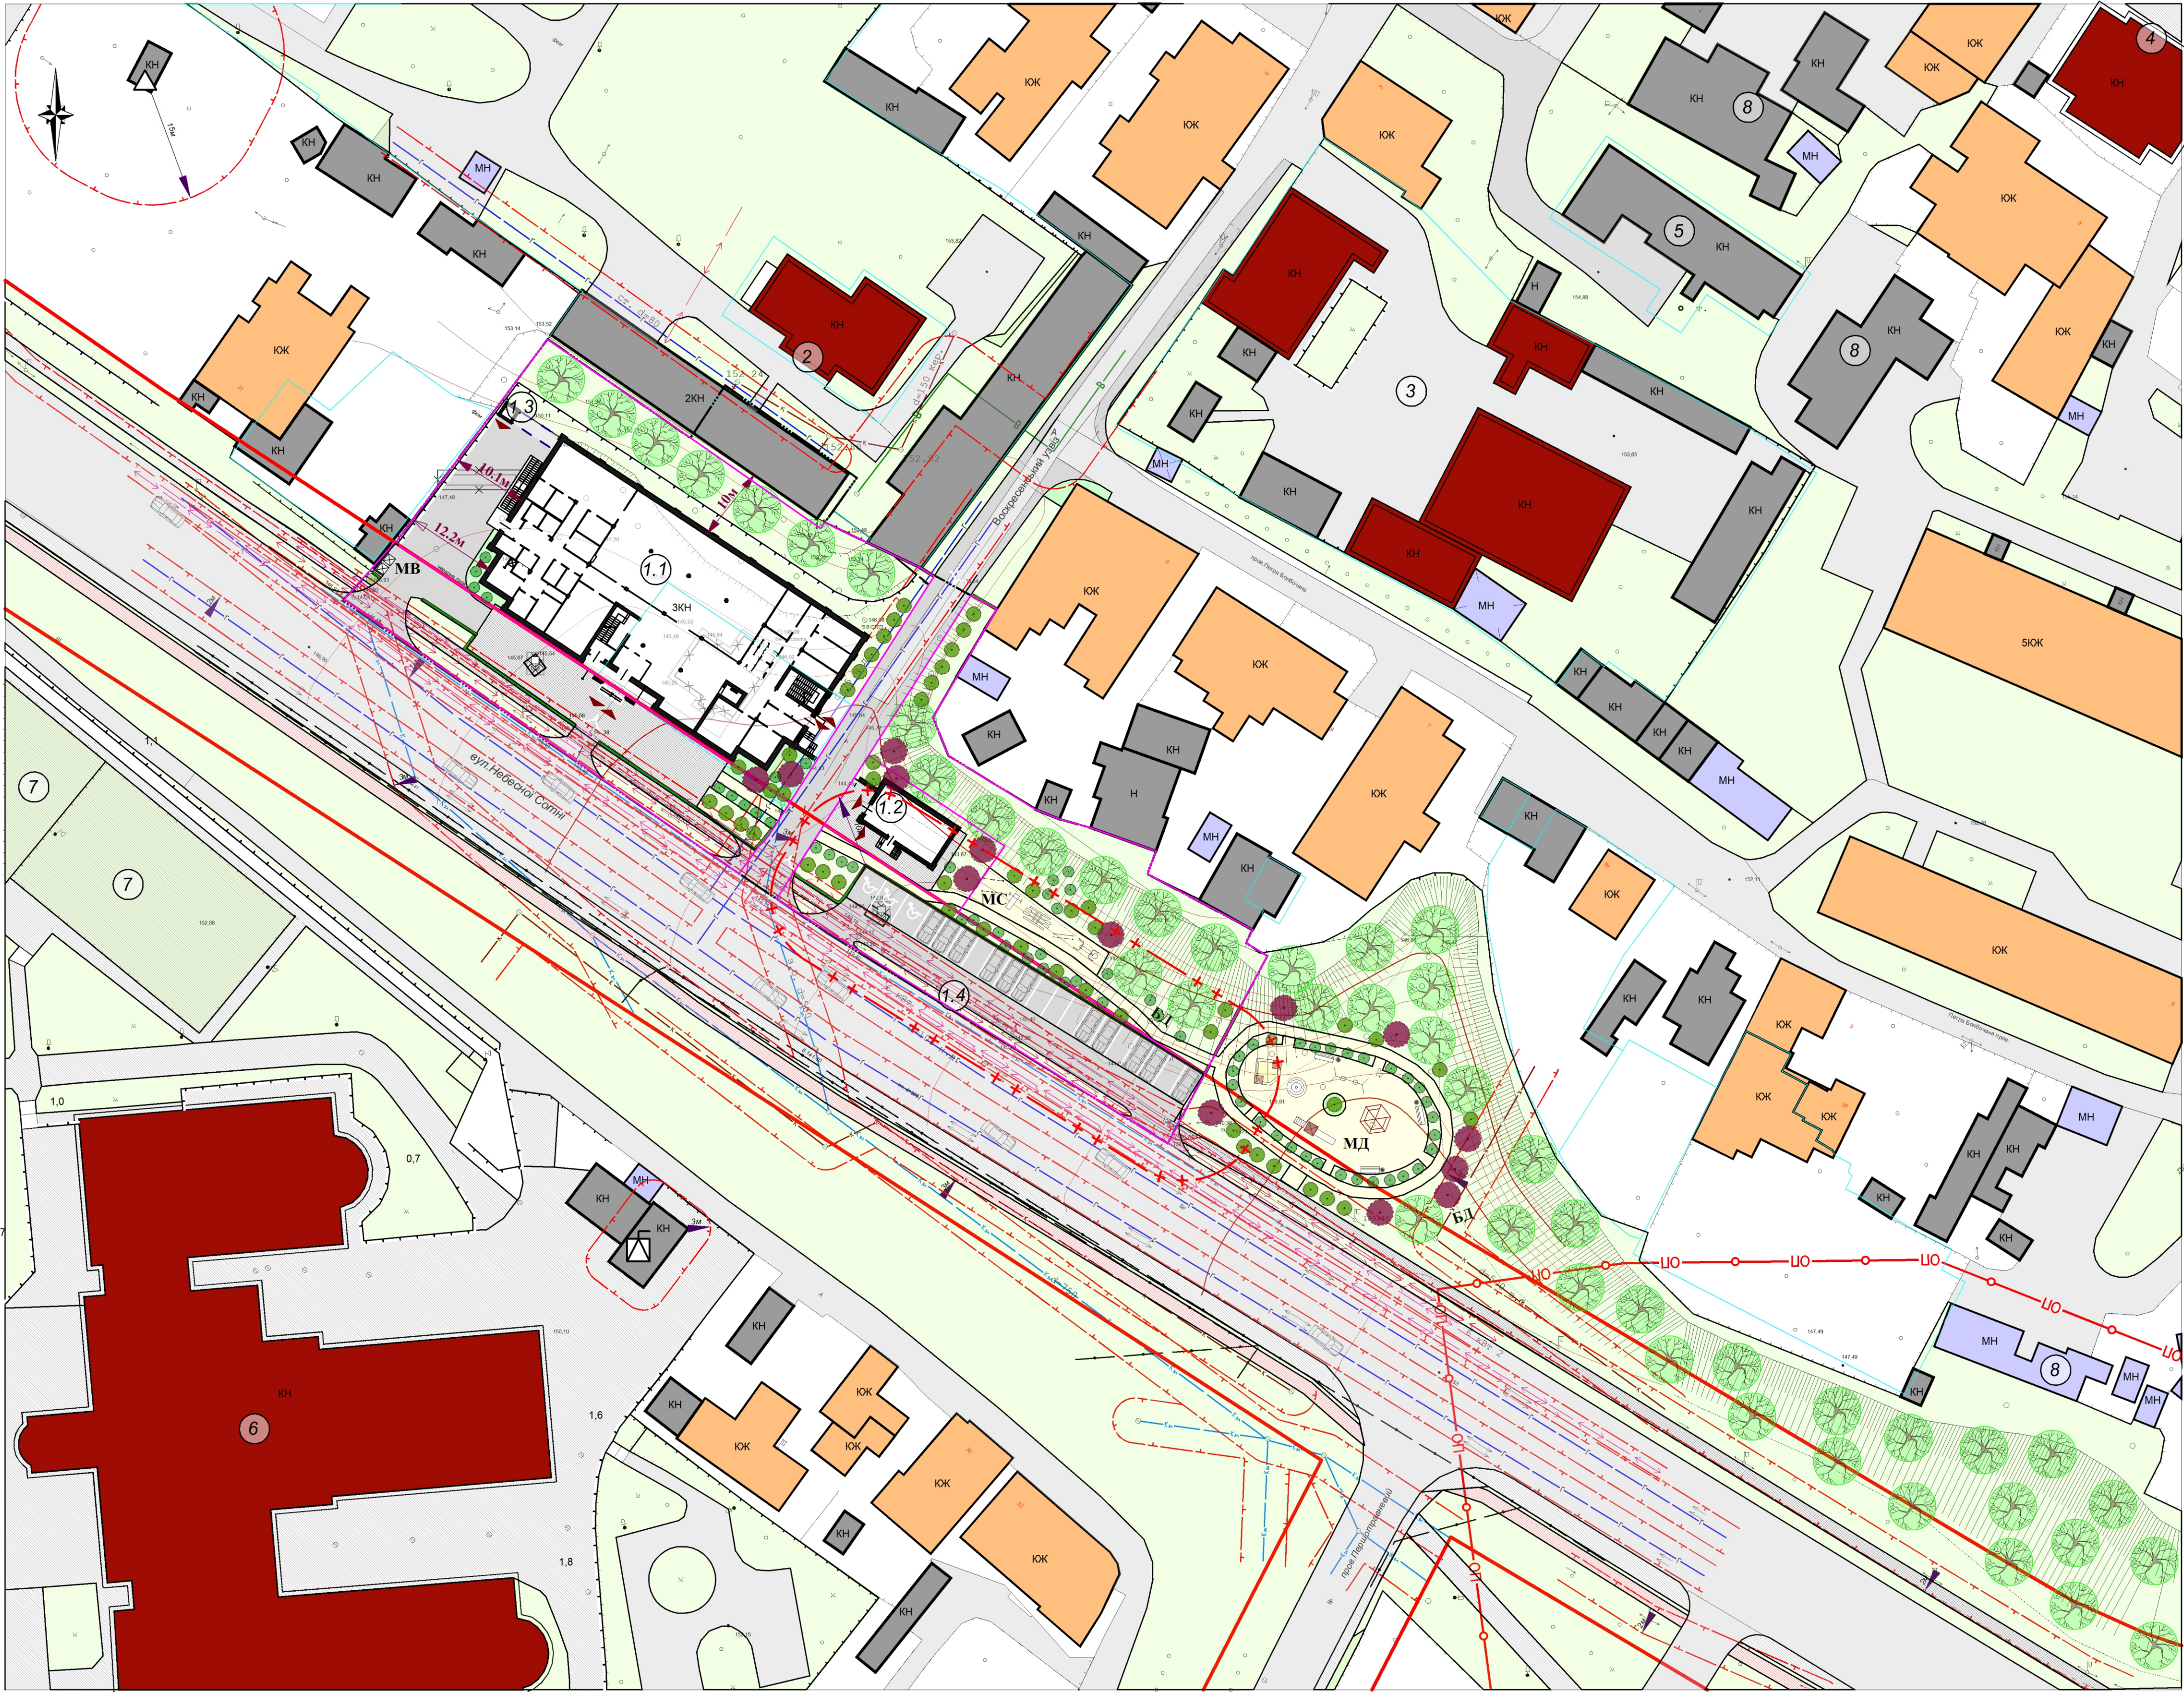

						022-24-ДПТ			
						Детальний план території на перехресті вулиці Небесної Сотні та Воскресенського узвозу в м.Полтава			
Змін.	Кільк.	Арк.	№зак.	Підпис	Дата	Управління капітального будівництва Полтавського міськвиконкому	Стадія	Аркуш	
							ДПТ	3	11
ГАП							Дронь М.С.		
Розробила							Дронь М.С.		
						Проектний план та схема проєктних обмежень у використанні земель М 1:500			
									