


УМОВНІ ПОЗНАЧЕННЯ:	
Існуючий стан	Найменування
	Межа розробки Детального плану території
	Червона лінія вулиці
	Земельні ділянки відповідно до Державного земельного кадастру України
	Прозісна частина вулиць
	Тротуари і доріжки з твердим покриттям
	Газорозподільний пункт (ГРП)
	Комплектна трансформаторна підстанція
	Житлові будинки
	Нежитлові будівлі та споруди
	Громадські будівлі та заклади
	Будівлі та споруди, що підлягають демонтажу
	Охоронні зони інженерних мереж та споруд
	Охоронна зона, зона регулювання забудови

ЕКСПЛІКАЦІЯ:	
№п/п	Найменування
1	Нежитлове приміщення у власності Майжос С.В.
2	Полтавська дитяча художня школа
3	Полтавська обласна державна лікарня ветеринарної медицини
4	Заклад громадського харчування
5	Котельня
6	Національний юридичний університет імені Ярослава Мудрого
7	Стадіон
8	Гаражі

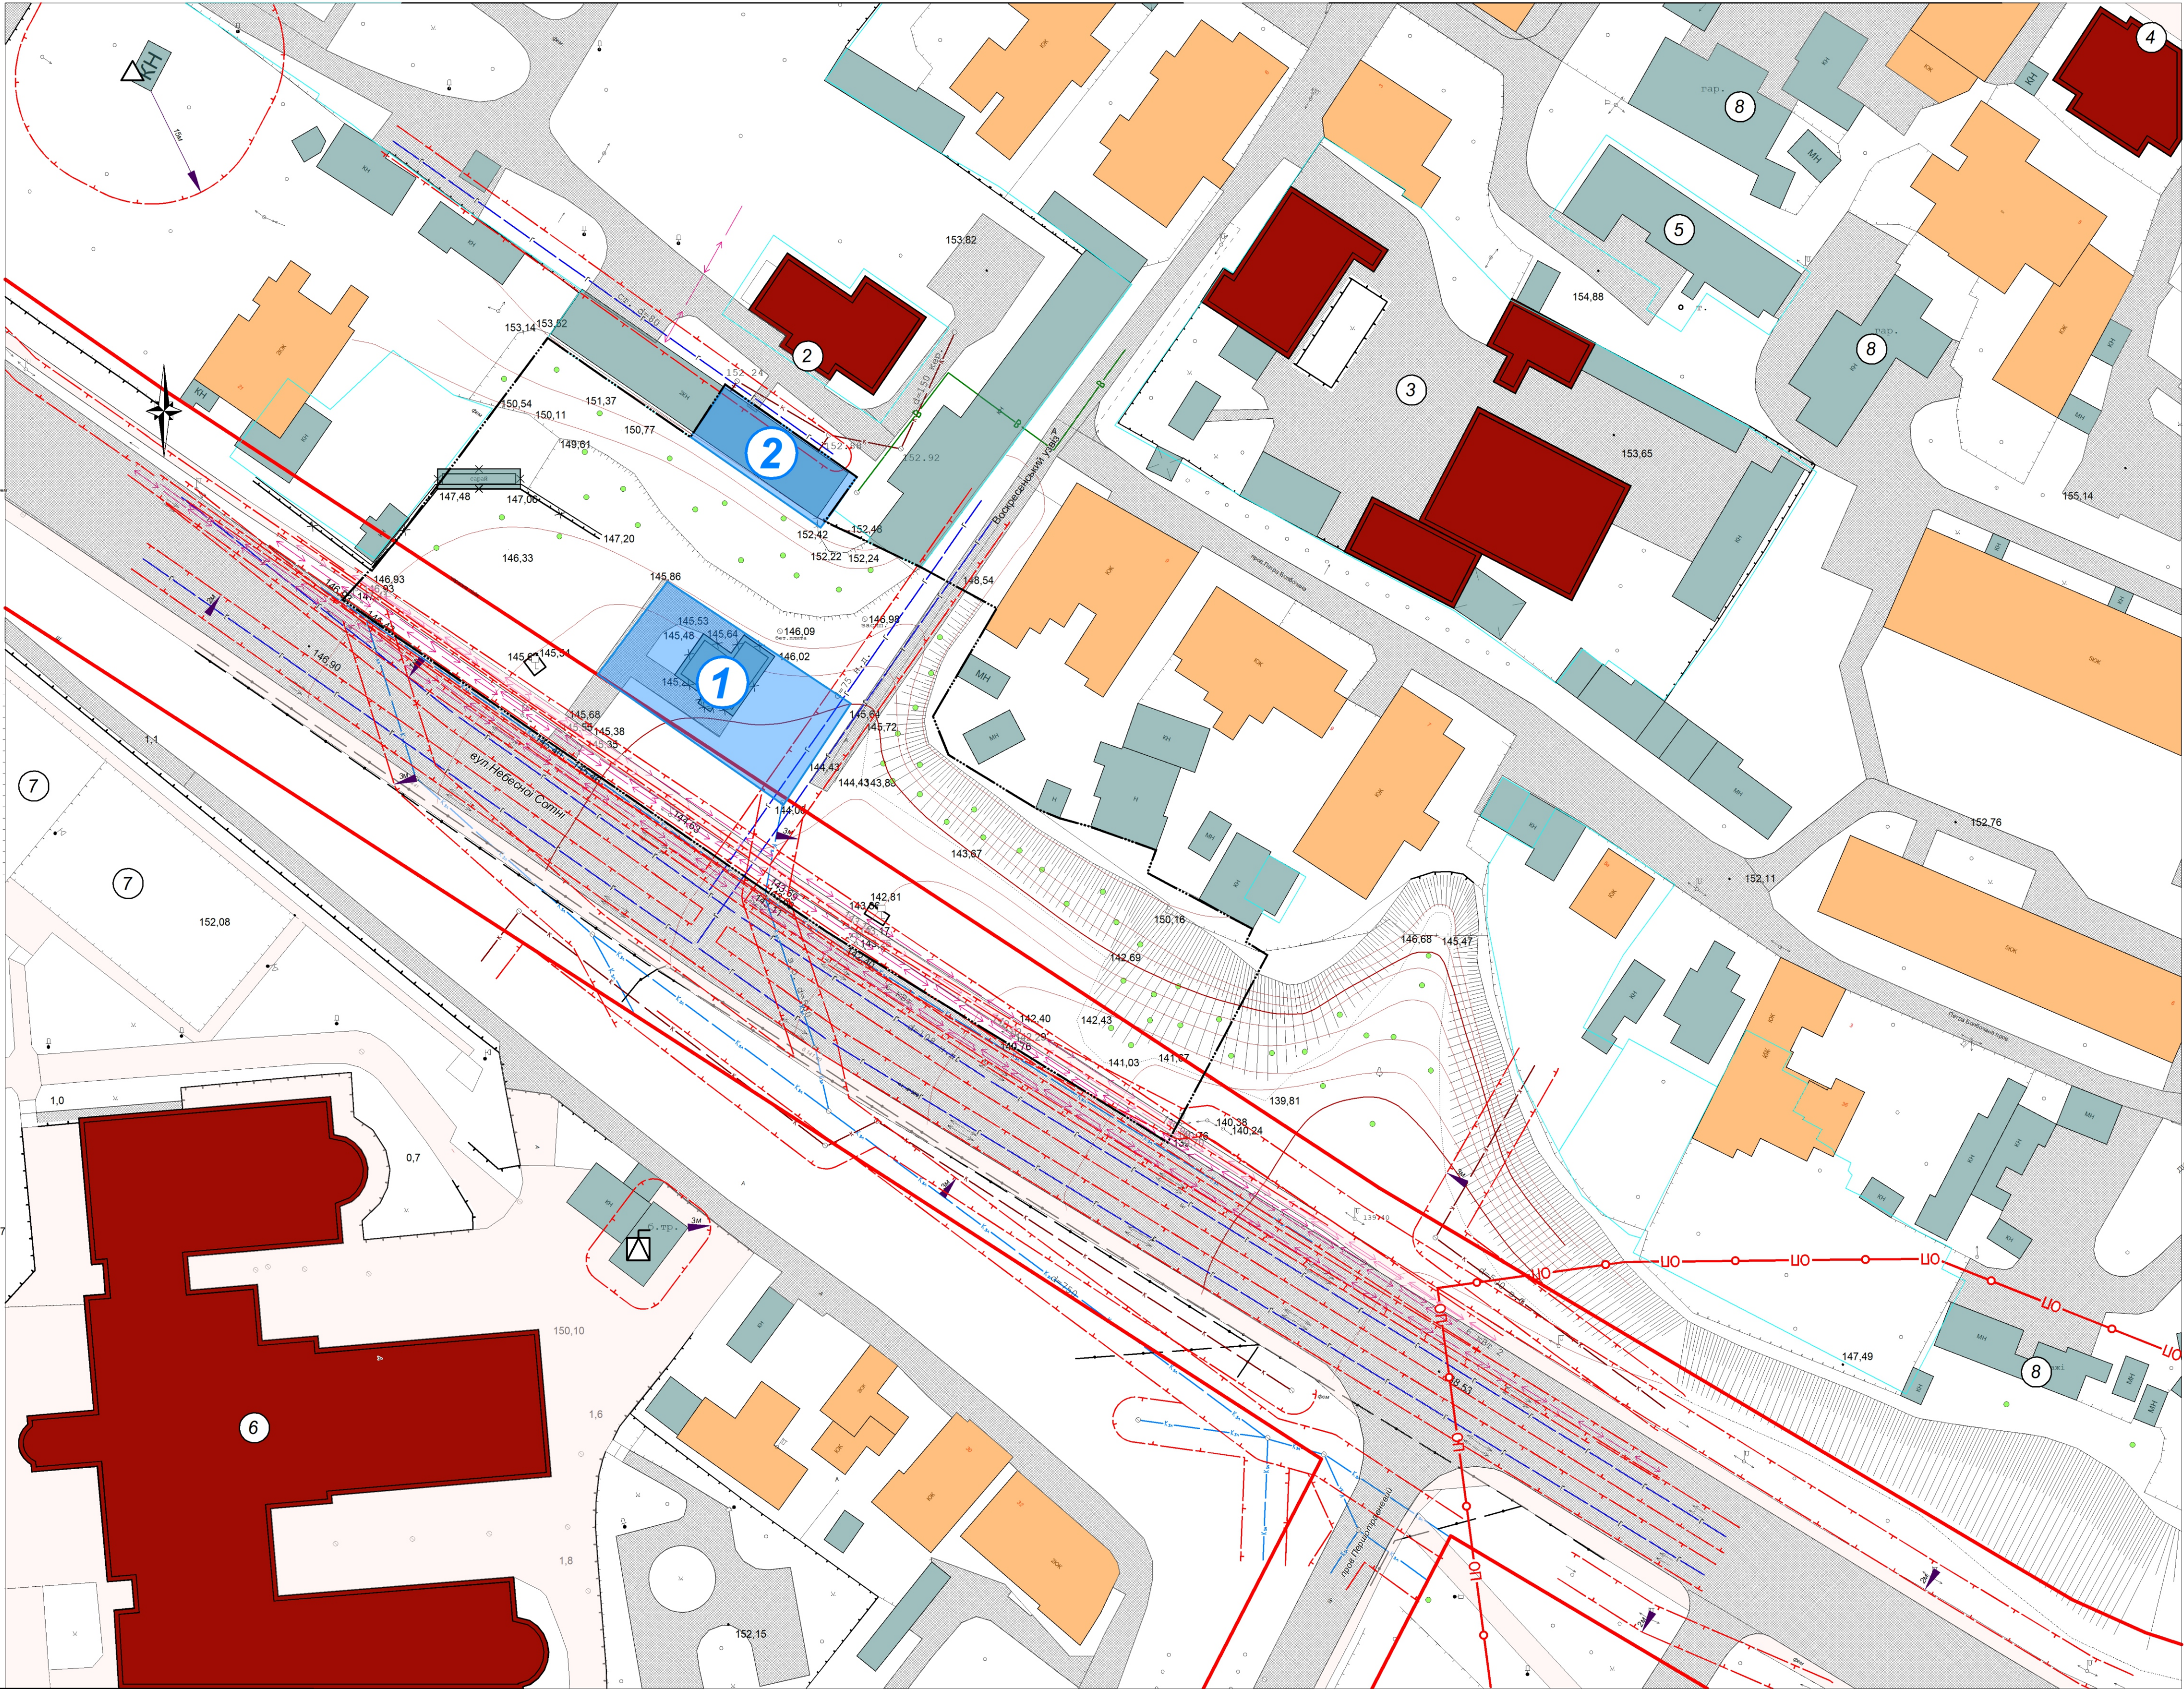

ВІДОМОСТІ ПРО ЗЕМЕЛЬНУ ДІЛЯНКУ

№ п/п	Кадастровий номер	Призначення земельної ділянки	Форма власності	Категорія	Існуючі обмеження*	
					Назва обмеження	Площа, га
1	5310137000:15:010:0074	Для будівництва та обслуговування будівель торгівлі (КВЦПЗ 03.07)	Комунальна	Землі житлової та громадської забудови	Зона особливого режиму забудови (код 06.01)	0,0068
2	5310137000:15:010:0077	Для будівництва та обслуговування інших будівель громадської забудови (КВЦПЗ 03.15)	Інформація відсутня	Землі житлової та громадської забудови	Зона особливого режиму забудови (код 06.01)	0,0177
					Охоронна зона навколо об'єкта культурної спадщини (код 06.01)	0,0177
					Санітарно-захисна зона навколо об'єкта (код 06.01)	0,0177
*Обмеження у використанні земельної ділянки, що зареєстровані в ДЗК						

План сучасного використання земель за формою власності із зазначенням категорій та виду цільовогопризначення, з урахуванням наявних обмежень та обтяжень М 1:500

						022-24-ДПТ		
						Детальний план території на перехресті вулиці Небесної Сотні та Воскресенського узвозу в м.Полтава		
Змін.	Кільк.	Арк.	№док.	Підпис	Дата	Управління капітального будівництва Полтавського міськвиконкому	Стадія	Аркуш
							ДПТ	9
ГАП						Дронь М.С.	 Ф.ОП. Дронь М.С.	
Розробила						Дронь М.С.		